


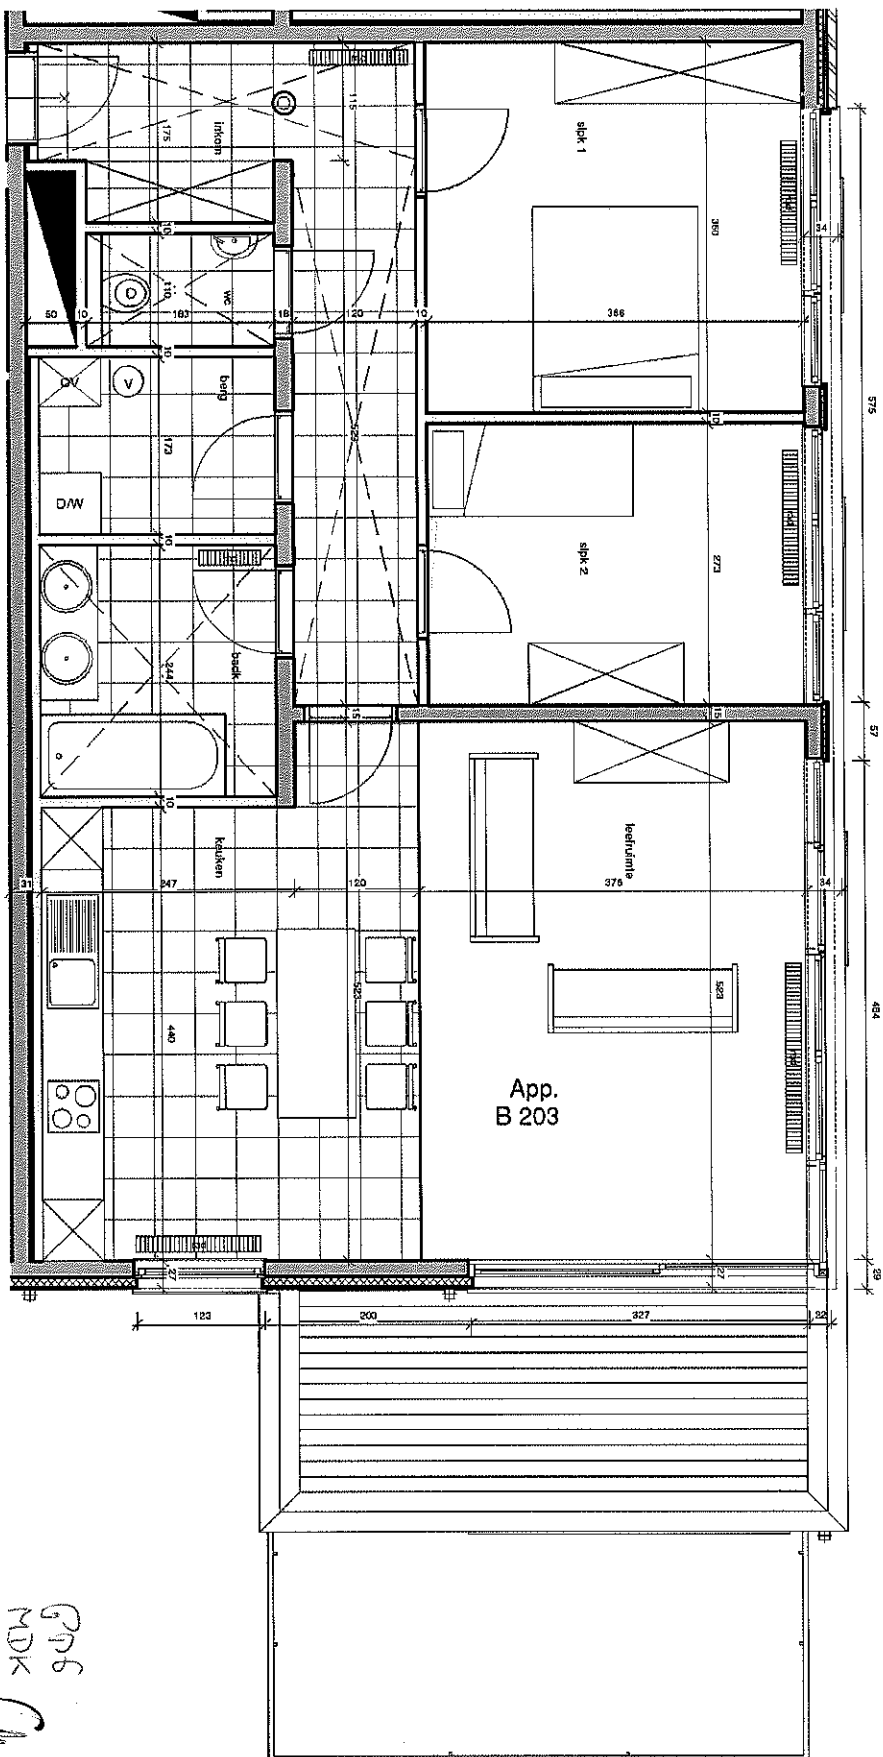

Gf6
MDK

Appartement B203

Schaal: 1:50

datum: 19-10-2010

plan nr.: VK B203

ARCHITECT
bark van laethem

DOSSIER De Viermolten Lokersen
LIGGING Grote Kerk 21
9160 Lokersen
4e etage met nr 872/M/3 en 872/L/2
BOUWHEER
Willems Red Eerste
Boerenvrijheid 133
2800 Mechelen
Tel.: 015/ 560 93

