



ZELE, 3e afd, sectie D

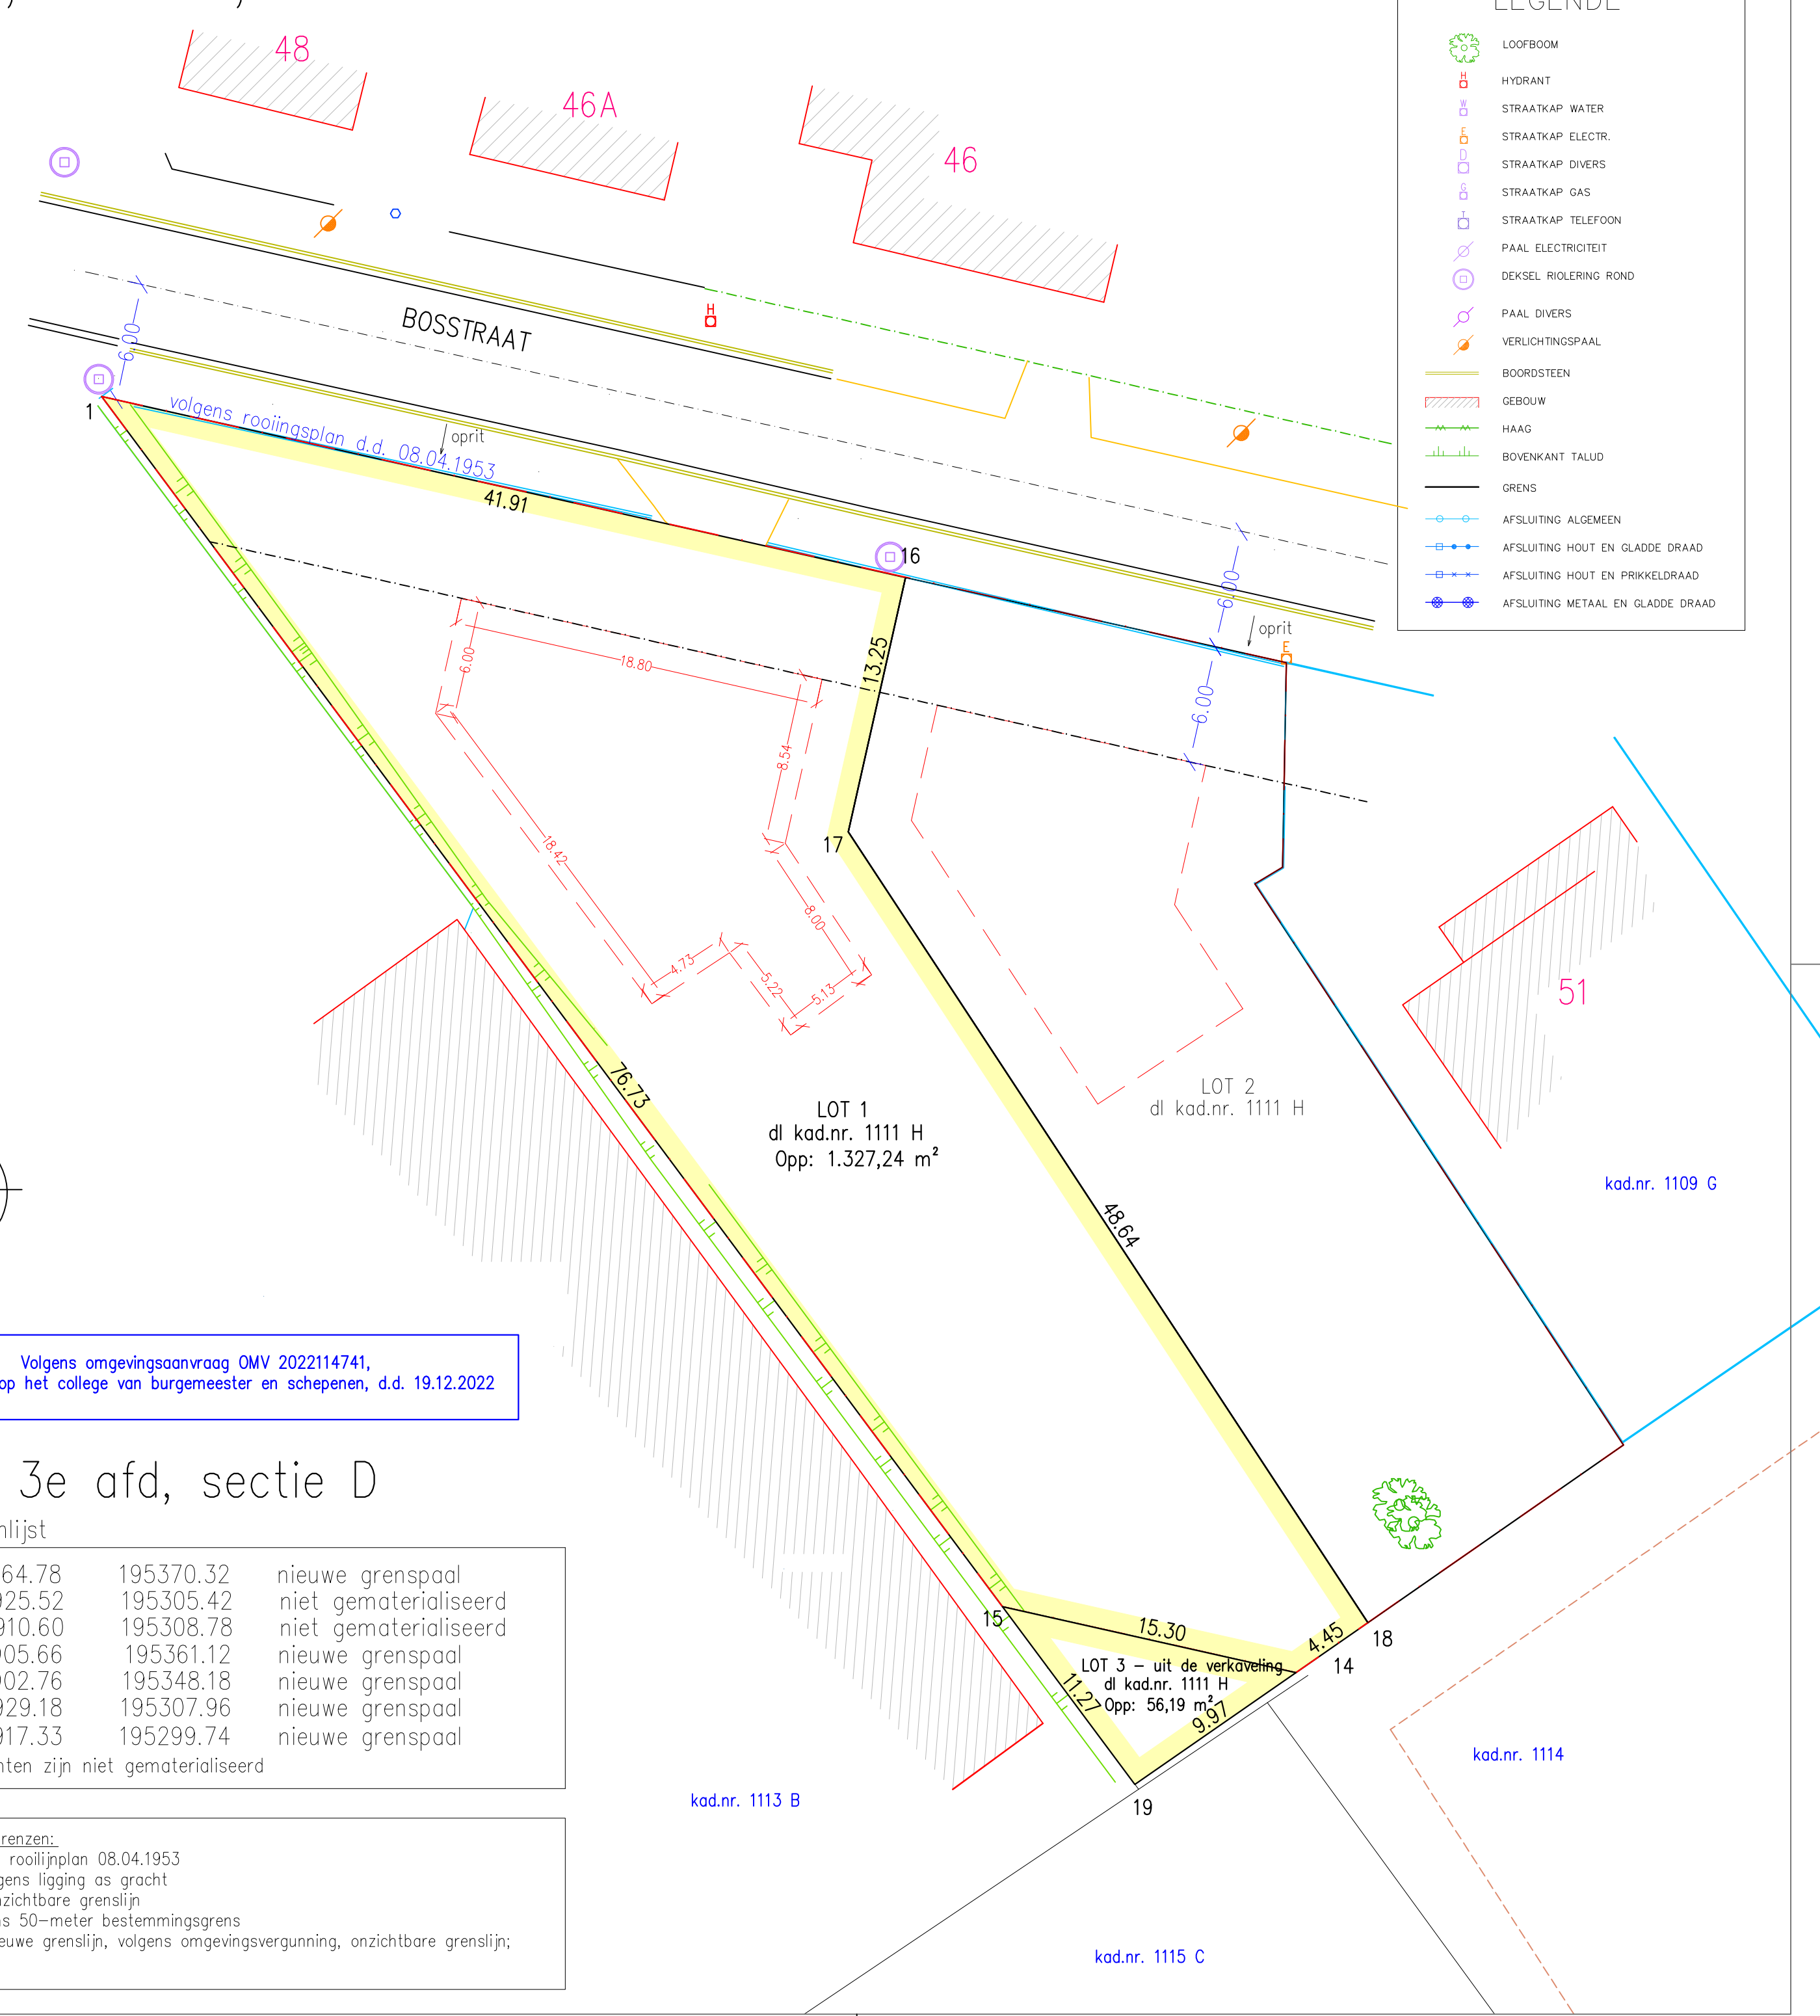

LEGENDE

- LOOFBOOM
- HYDRANT
- STRAAKAP WATER
- STRAAKAP ELECTR.
- STRAAKAP DIVERS
- STRAAKAP GAS
- STRAAKAP TELEFOON
- PAAL ELECTRICITEIT
- DEKSEL RIJLING ROND
- PAAL DIVERS
- VERLICHTINGSPAAL
- BOORDSTEEN
- GEBOUW
- HAAG
- BOVENKANT TALUD
- GRENS
- AFSLUITING ALGEMEEN
- AFSLUITING HOUT EN GLADDE DRAAD
- AFSLUITING HOUT EN PRIKKELDRAAD
- AFSLUITING METAAL EN GLADDE DRAAD

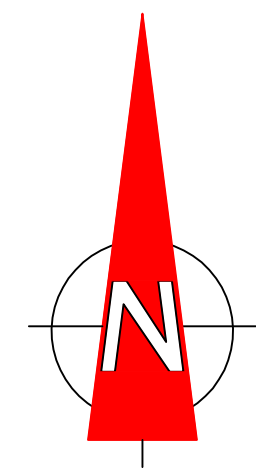

Volgens omgevingsaanvraag OMV 2022114741,
Goedgekeurd op het college van burgemeester en schepenen, d.d. 19.12.2022

ZELE, 3e afd, sectie D

Coördinatenlijst

1	124864.78	195370.32	nieuwe grenspaal
14	124925.52	195305.42	niet gematerialiseerd
15	124910.60	195308.78	niet gematerialiseerd
16	124905.66	195361.12	nieuwe grenspaal
17	124902.76	195348.18	nieuwe grenspaal
18	124929.18	195307.96	nieuwe grenspaal
19	124917.33	195299.74	nieuwe grenspaal

De overige punten zijn niet gematerialiseerd

Beschrijving der grenzen:
 lijn 1-16: volgens rooiplan 08.04.1953
 lijn 1-15-19: volgens ligging os gracht
 lijn 18-14-19: onzichtbare grenslijn
 lijn 14-15: volgens 50-meter bestemmingsgrens
 lijn 16-17-18: nieuwe grenslijn, volgens omgevingsvergunning, onzichtbare grenslijn;

PROCES VERBAAL VAN METING EN SPLITSING

Ondergetekende Kristof Van Laere, landmeter-expert, beëdigd door de rechtbank van Eerste Aanleg, is op 1 maart 2023 overgegaan tot het opmeten van afgebeeld perceel grond, gelegen links naast perceel Bosstraat 55, 9240 Zele, en kadastraal gekend als :

ZELE, 3e afd, sectie D, dl kad.nr. 1111 H

Er werd bevonden dat LOT 1, weergegeven met de veelhoek 1-16-17-18-14-15-1 een oppervlakte heeft van 1.327,24 m².

Er werd bevonden dat LOT 3, weergegeven met de veelhoek 14-15-19-14 een oppervlakte heeft van 56,19 m².

De grenzen werden bepaald met behulp van de plaatselijke topografische toestand, wettelijke vermoedens en de bestaande opmetingsplannen.

Bevindingen

- */ rooiplan d.d. 08.04.1953
- */ OMV 2022114741, goedgekeurd in het college op 19.12.2022

In punten 1,16,17,18 en 19 werd een 'feno' grenspaal geplaatst.
 Alles volgens maten en aanduidingen op plan.
 Opmeting in Lambert 72-coördinatenstelsel.

Dossiernr: V_220526
 Planreferte A.A.P.D.:
 Opgemaakt 1 maart 2023
 Van Laere Kristof, Landmeter-expert
 LAN 04 0392

Landmeter-expert VAN LAERE Kristof
 LAN 04 0392
 KLEINGENTSTRAAT 11 - 9070 DESTELBERGEN
 tel: 09/326.09.26 - gsm: 0497/42.00.48
 e-mail: kristof@landmetervanlaere.be

Van Laere Kristof
 Landmeter-expert

Betreft: LOTEN 1 EN 3 - Verkaveling Bosstraat 53 te 9240 Zele
 ZELE, 3e afd, sectie D, dl kad.nr. 1111 H

SCHAAL : 1/250 DATUM : 1 maart 2023